


PLANTA BAJA - COTAS

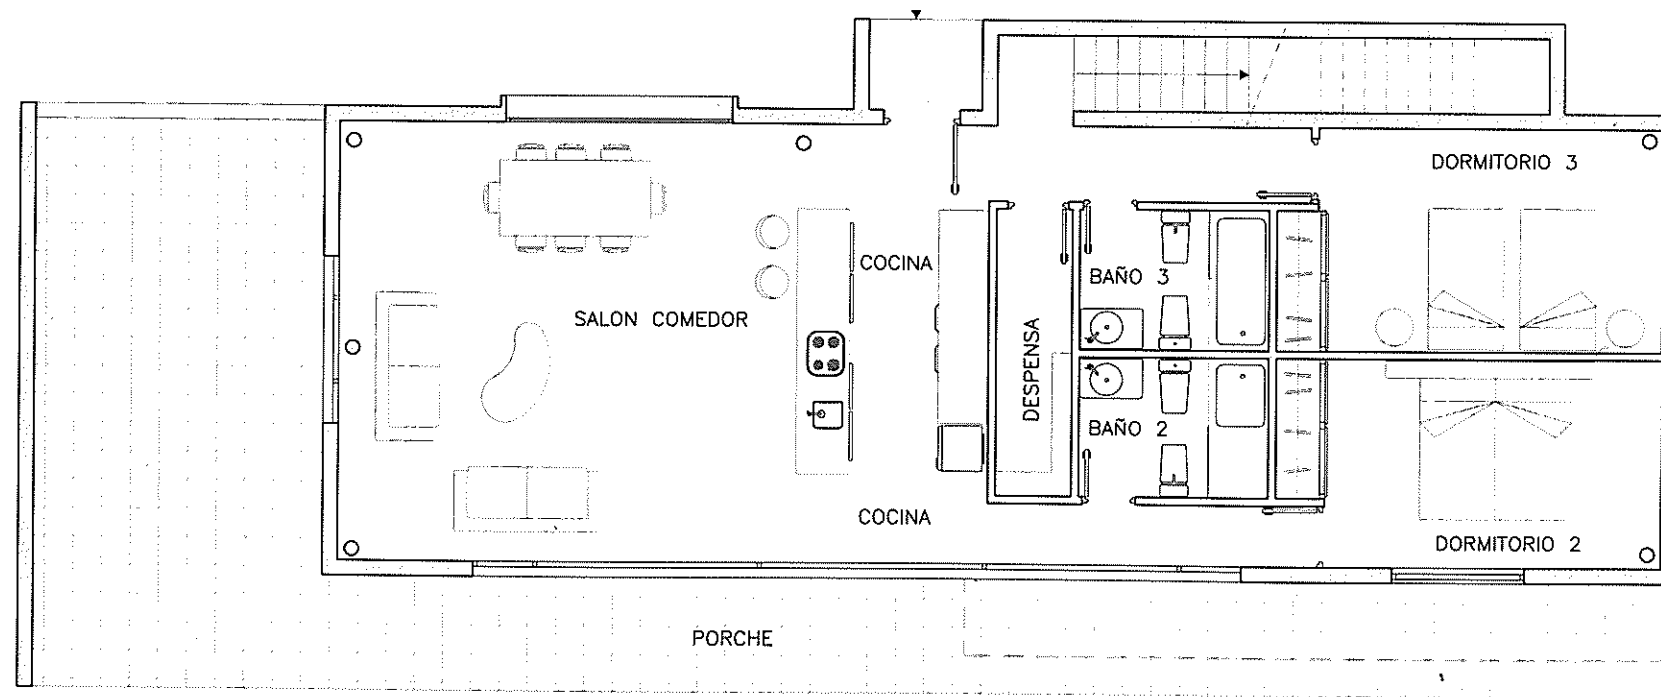

PLANTA BAJA - USOS

**CUADRO DE SUPERFICIES**

PLANTA BAJA	122,30 m2.
PORCHE. PLTA. BAJA (100%)	56,00 m2.
PLANTA ALTA	65,00 m2.
TERRAZA CUB. PLTA. ALTA	26,85 m2.
ALTURA LIBRE	2,70 m.
TOTAL SUP. CONSTRUIDA	243,30 m2.
OCUPACION EN PLANTA	179,95 m2.

**VIVIENDA UNIFAMILIAR (TIPO C - 3 DORMITORIOS)**

PLANO

ESCALA

ARQUITECTO

PLANTA BAJA - USOS Y COTAS

1/ 100

JAVIER DE LA CALZADA