


PLANTA BAJA - COTAS

CUADRO DE SUPERFICIES

PLANTA BAJA	131,47 m2.
PORCHE. PLTA. BAJA (100%)	40,59 m2.
PLANTA ALTA	61,19 m2.
TERRAZA CUB. PLTA. ALTA	7,05 m2.
TERRAZA PTA. ALTA	47,63 m2.
ALTURA LIBRE	2,70 m.
TOTAL SUP. CONSTRUIDA	240,30 m2.
OCUPACION EN PLANTA	189,67 m2.

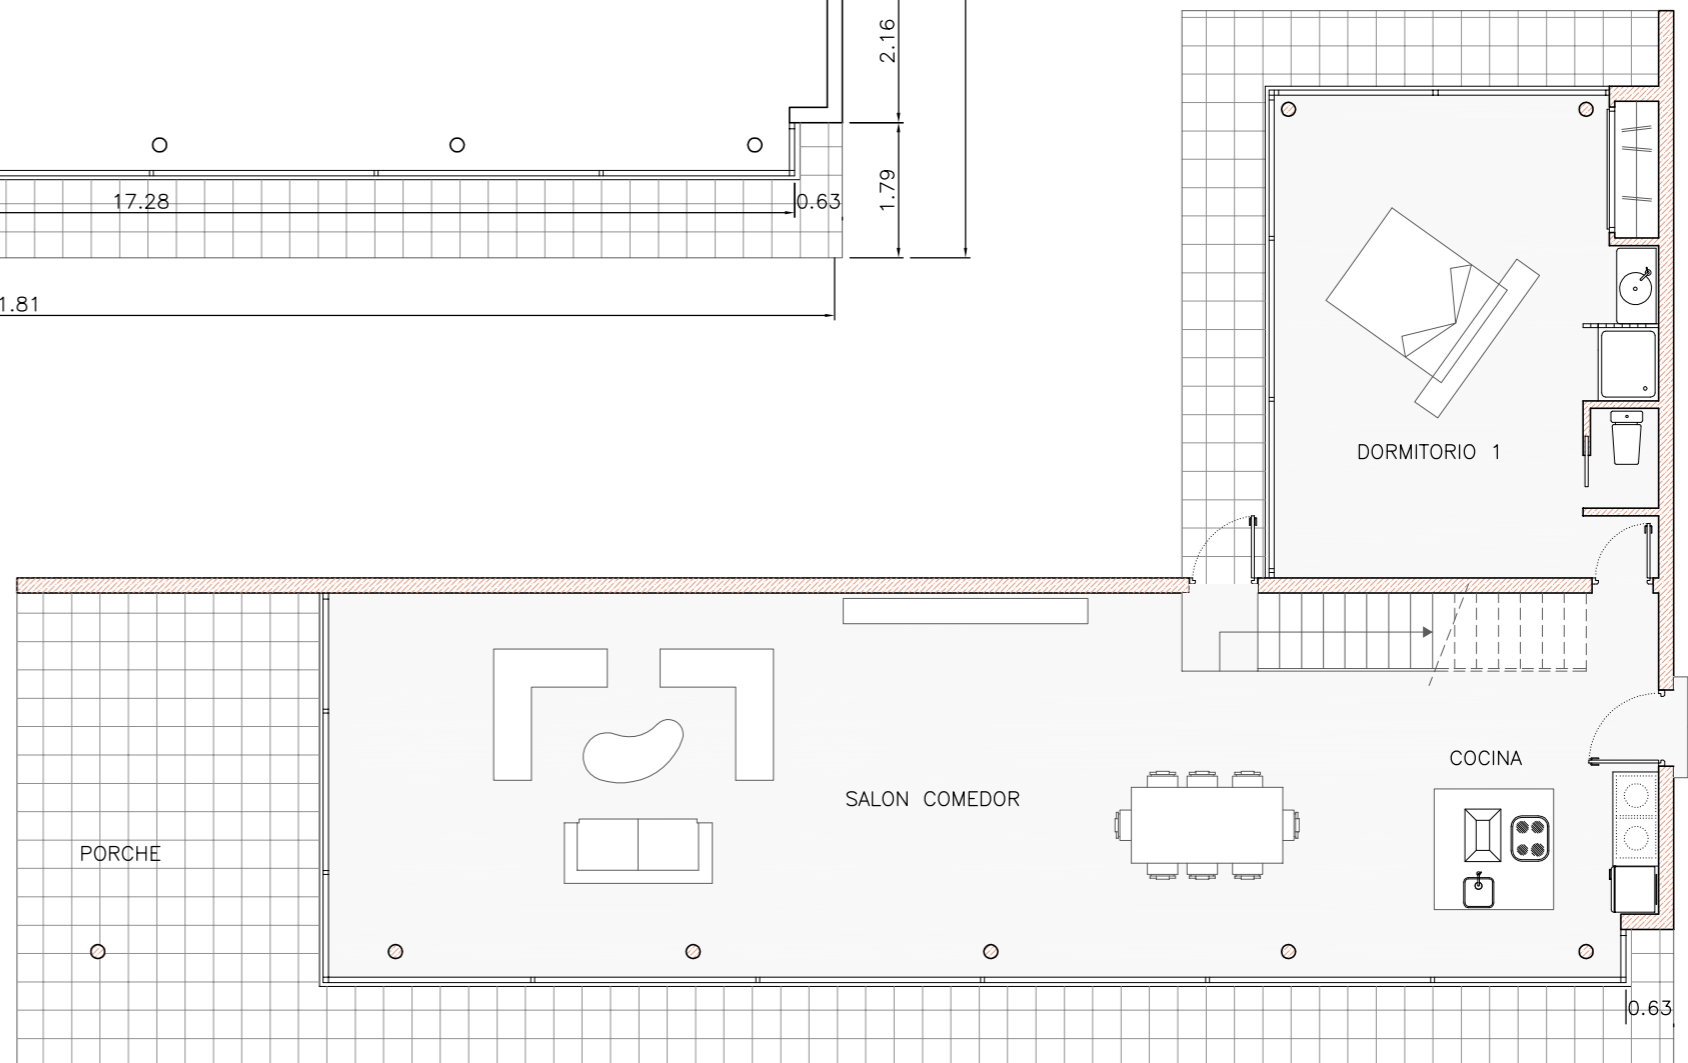

PLANTA BAJA - USOS

VIVIENDA UNIFAMILIAR (TIPO B - 3 DORMITORIOS)

PLANO


ESCALA

ARQUITECTO

PLANTA BAJA - USOS Y COTAS

1/ 100

JAVIER DE LA CALZADA

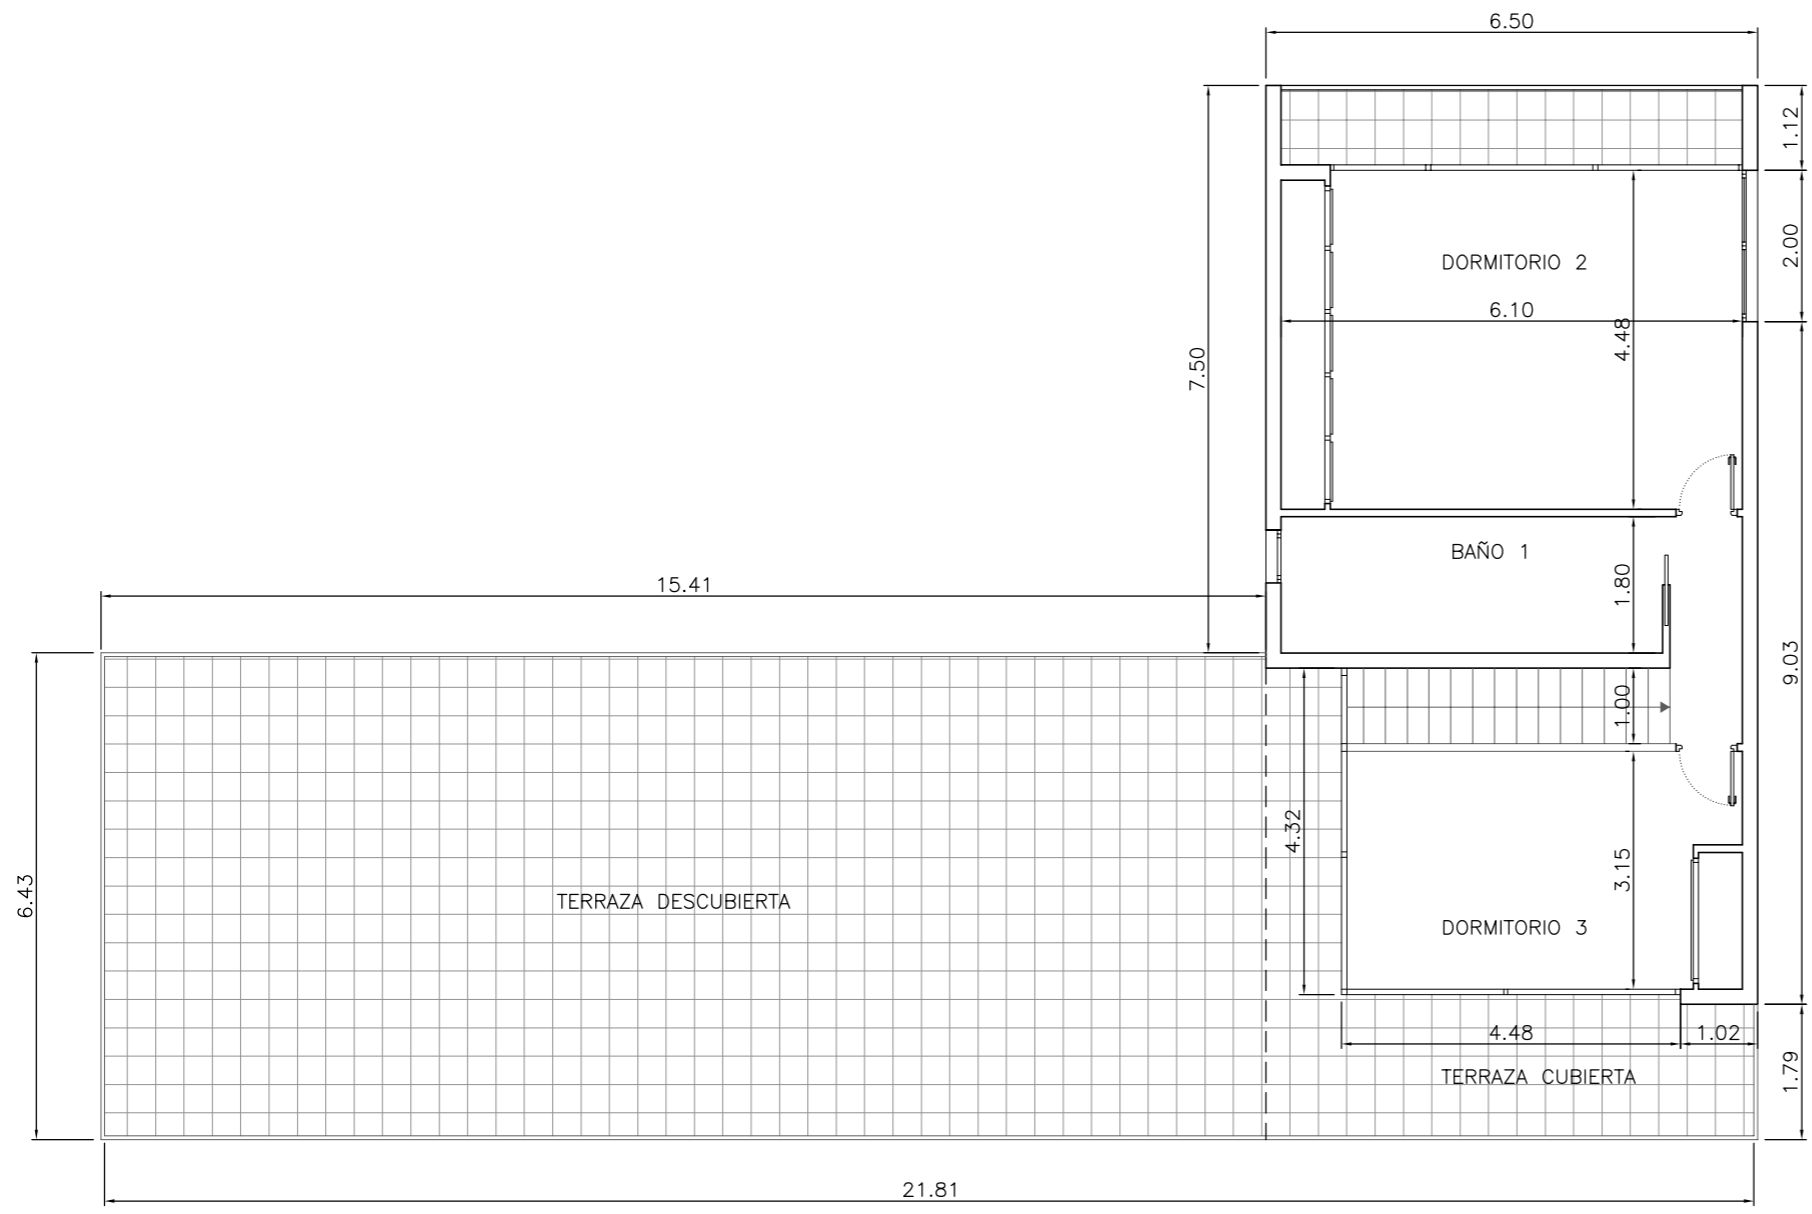

PLANTA ALTA - COTAS




PLANTA ALTA -USOS


CUADRO DE SUPERFICIES

PLANTA BAJA	131,47 m2.
PORCHE. PLTA. BAJA (100%)	40,59 m2.
PLANTA ALTA	61,19 m2.
TERRAZA CUB. PLTA. ALTA	7,05 m2.
TERRAZA PTA. ALTA	47,63 m2.
ALTURA LIBRE	2,70 m.
TOTAL SUP. CONSTRUIDA	240,30 m2.
OCUPACION EN PLANTA	189,67 m2.


VIVIENDA UNIFAMILIAR (TIPO B - 3 DORMITORIOS)

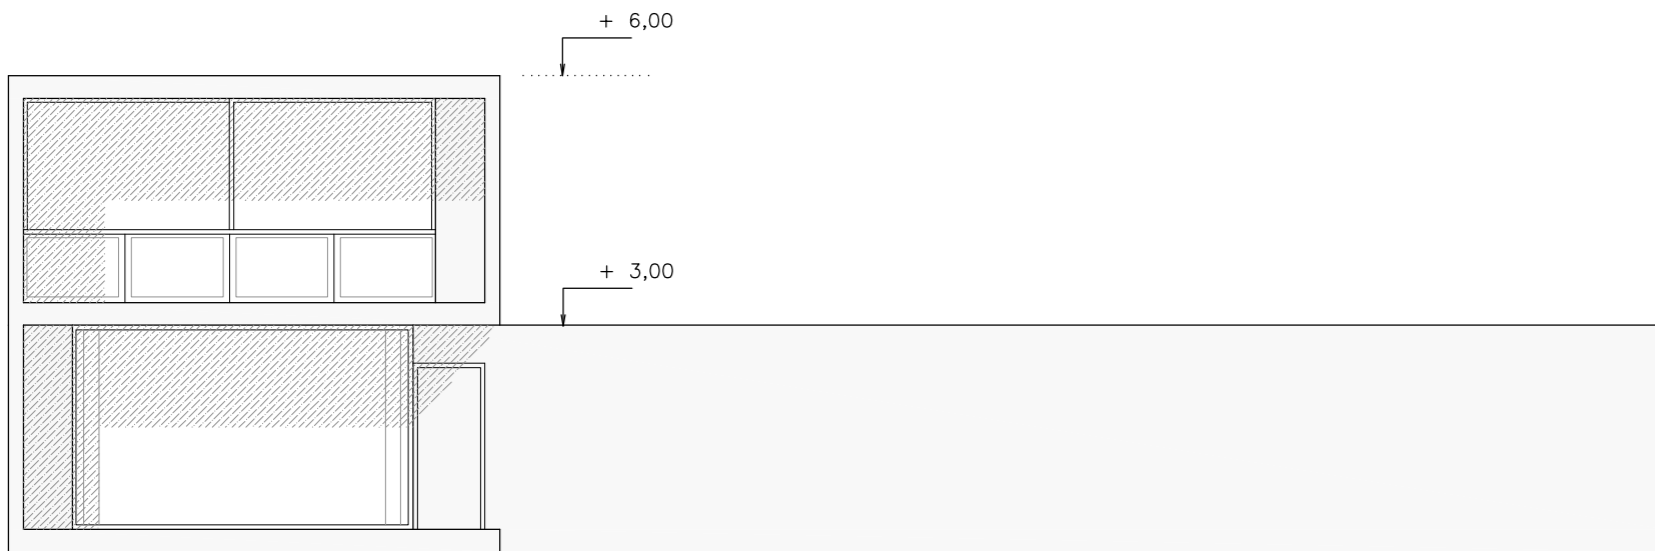


ALZADO LATERAL DERECHO

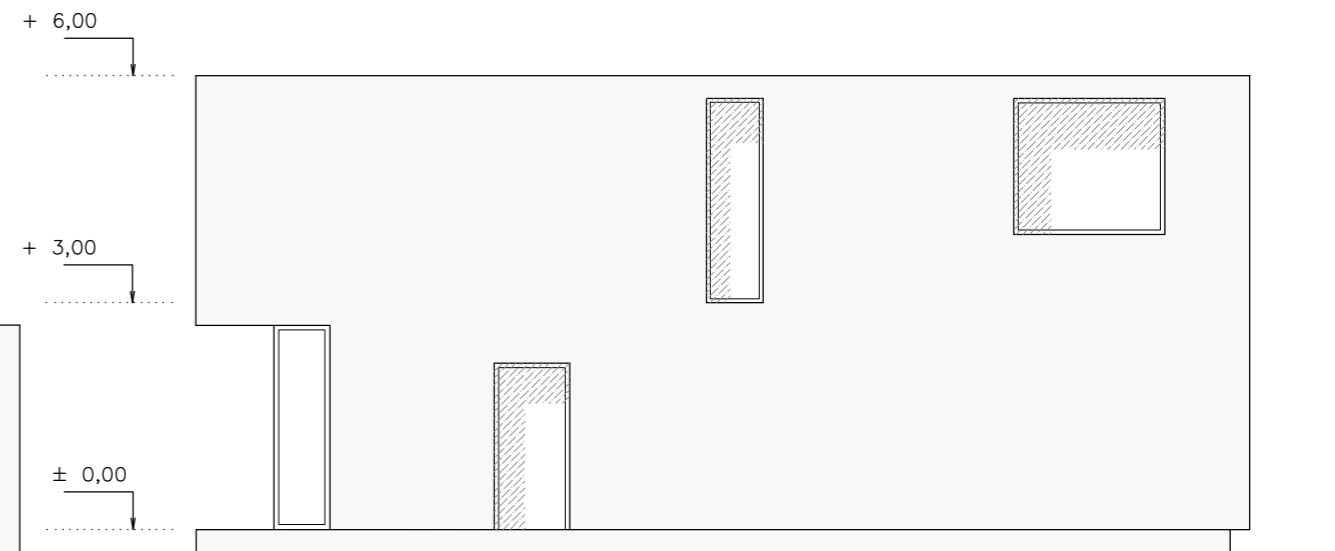



ALZADO PRINCIPAL

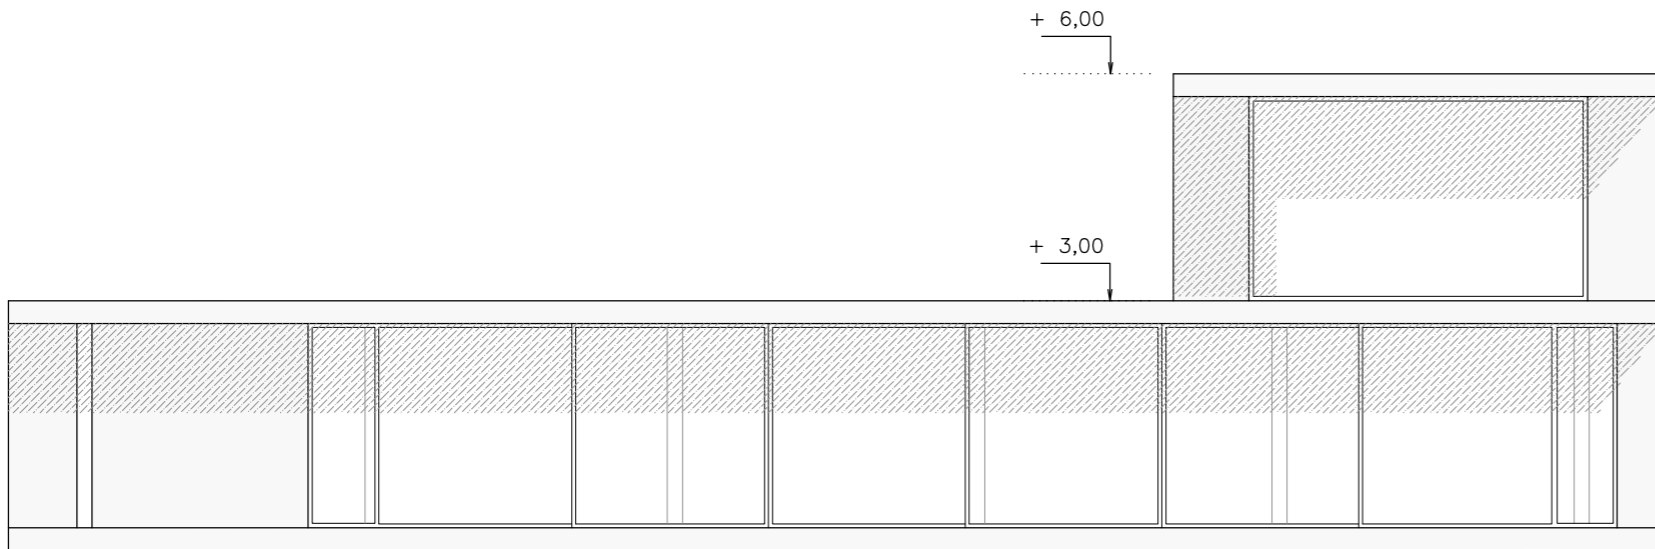


ALZADO LATERAL IZQUIERDO

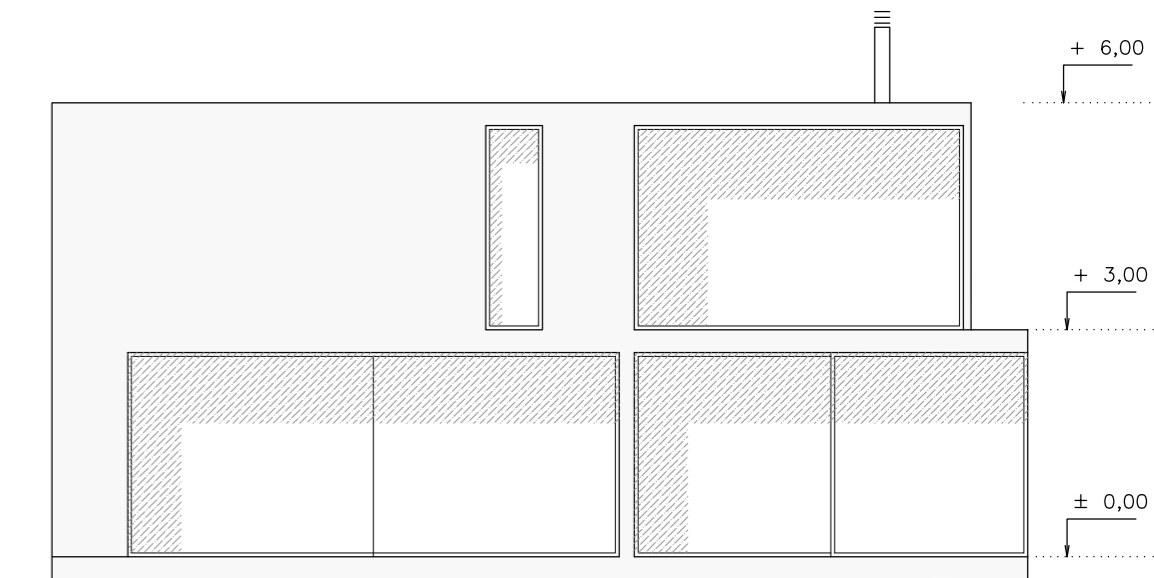

ALZADO POSTERIOR

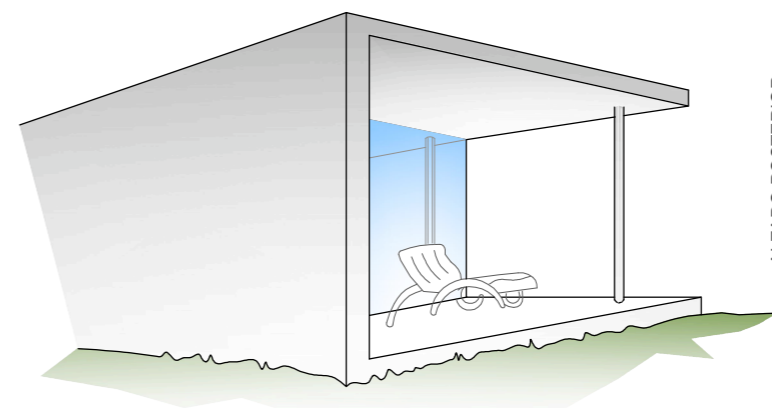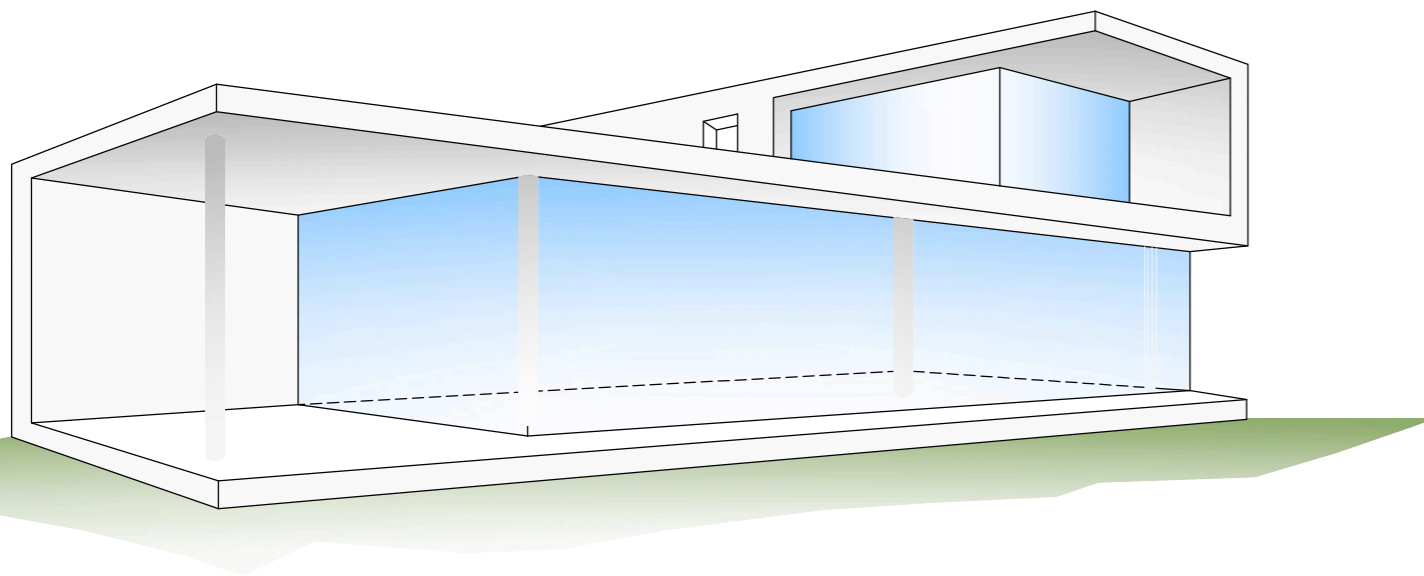

ALZADO POSTERIOR

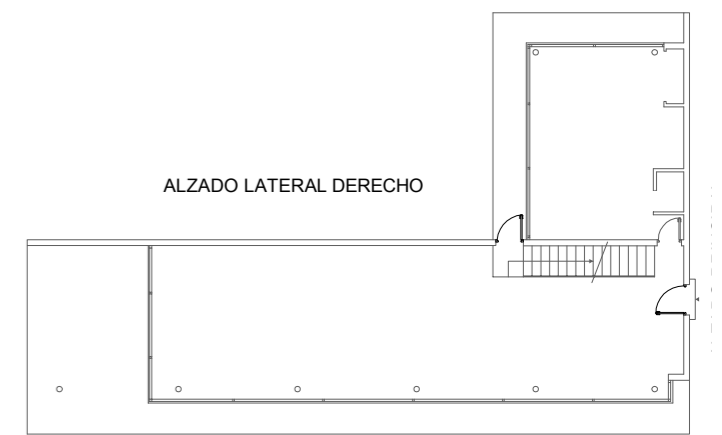

ALZADO LATERAL IZQUIERDO

VIVIENDA UNIFAMILIAR (TIPO B - 3 DORMITORIOS)

PLANO

ESCALA

ARQUITECTO

ALZADOS 1

1/ 100

JAVIER DE LA CALZADA