


PLANTA ALTA

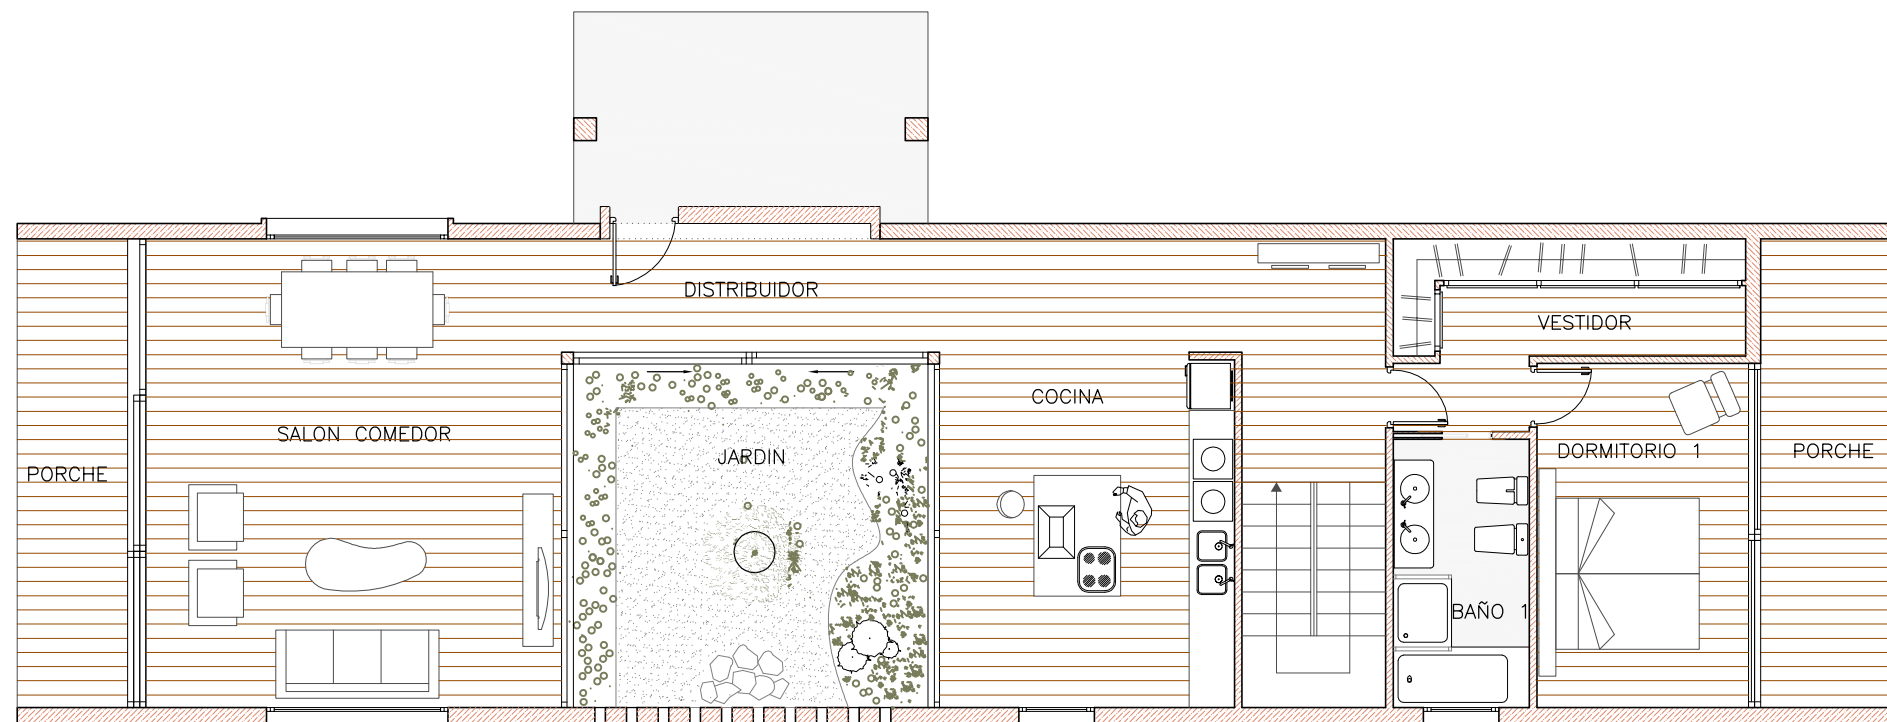

PLANTA BAJA

CUADRO DE SUPERFICIES

PLANTA BAJA	116,45 m2.
PORCHES (100%)	21,05 m2.
JARDÍN (100%)	24,50 m2.
PLANTA ALTA	72,55 m2.
TERRAZA (100%)	12,00 m2.
TOTAL SUP. CONTRUIDA	246,55 m2.
OCUPACION EN PLANTA	178,10 m2.

VIVIENDA UNIFAMILIAR (TIPO F - 4 DORMITORIOS)

PLANO


ESCALA

ARQUITECTO


PLANTA DE USOS

1/ 100

JAVIER DE LA CALZADA

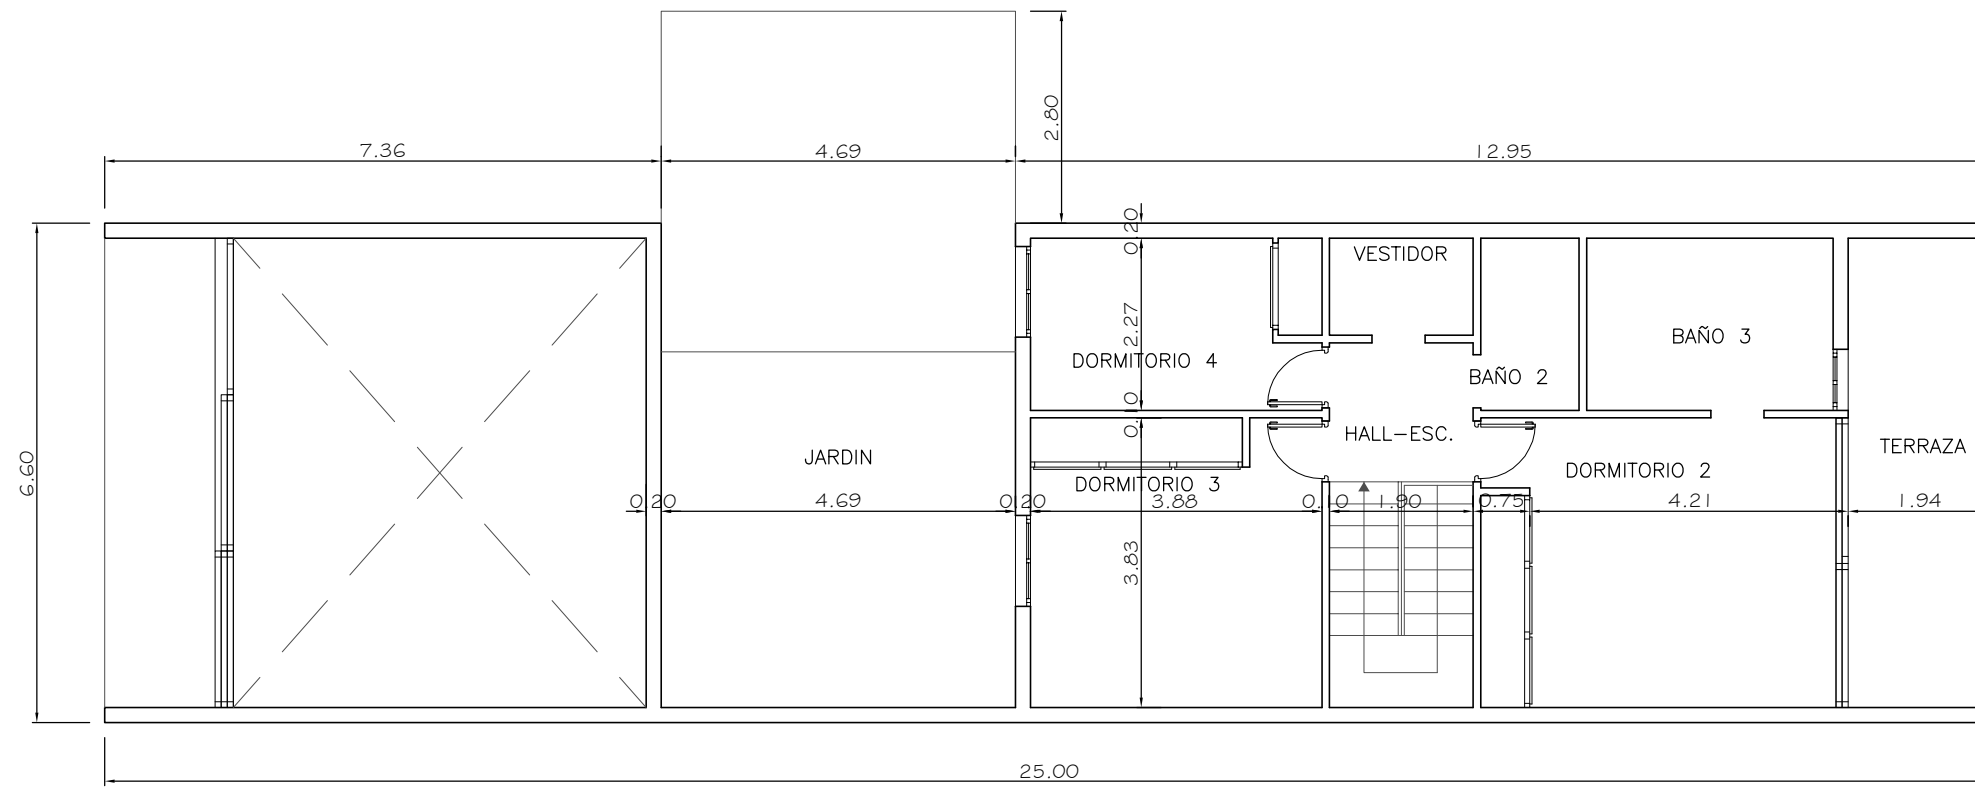

PLANTA ALTA

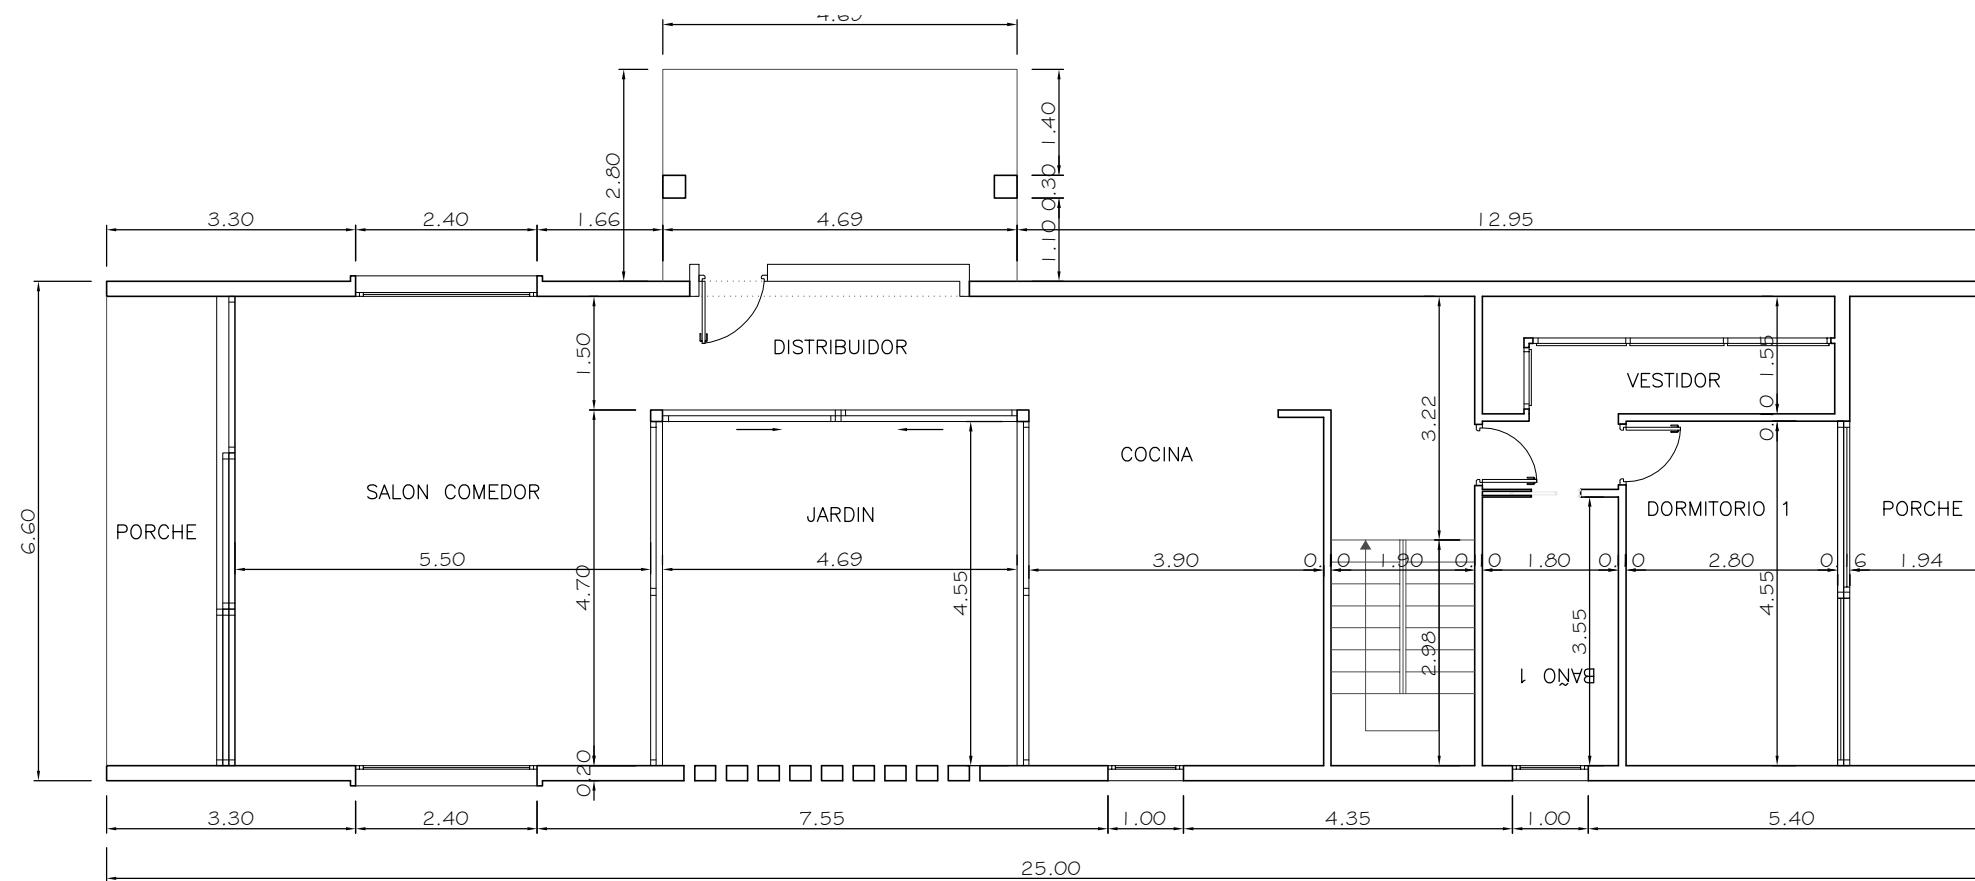

PLANTA BAJA

VIVIENDA UNIFAMILIAR (TIPO F - 4 DORMITORIOS)

PLANO


ESCALA

ARQUITECTO


PLANTA DE COTAS

1/ 100


JAVIER DE LA CALZADA

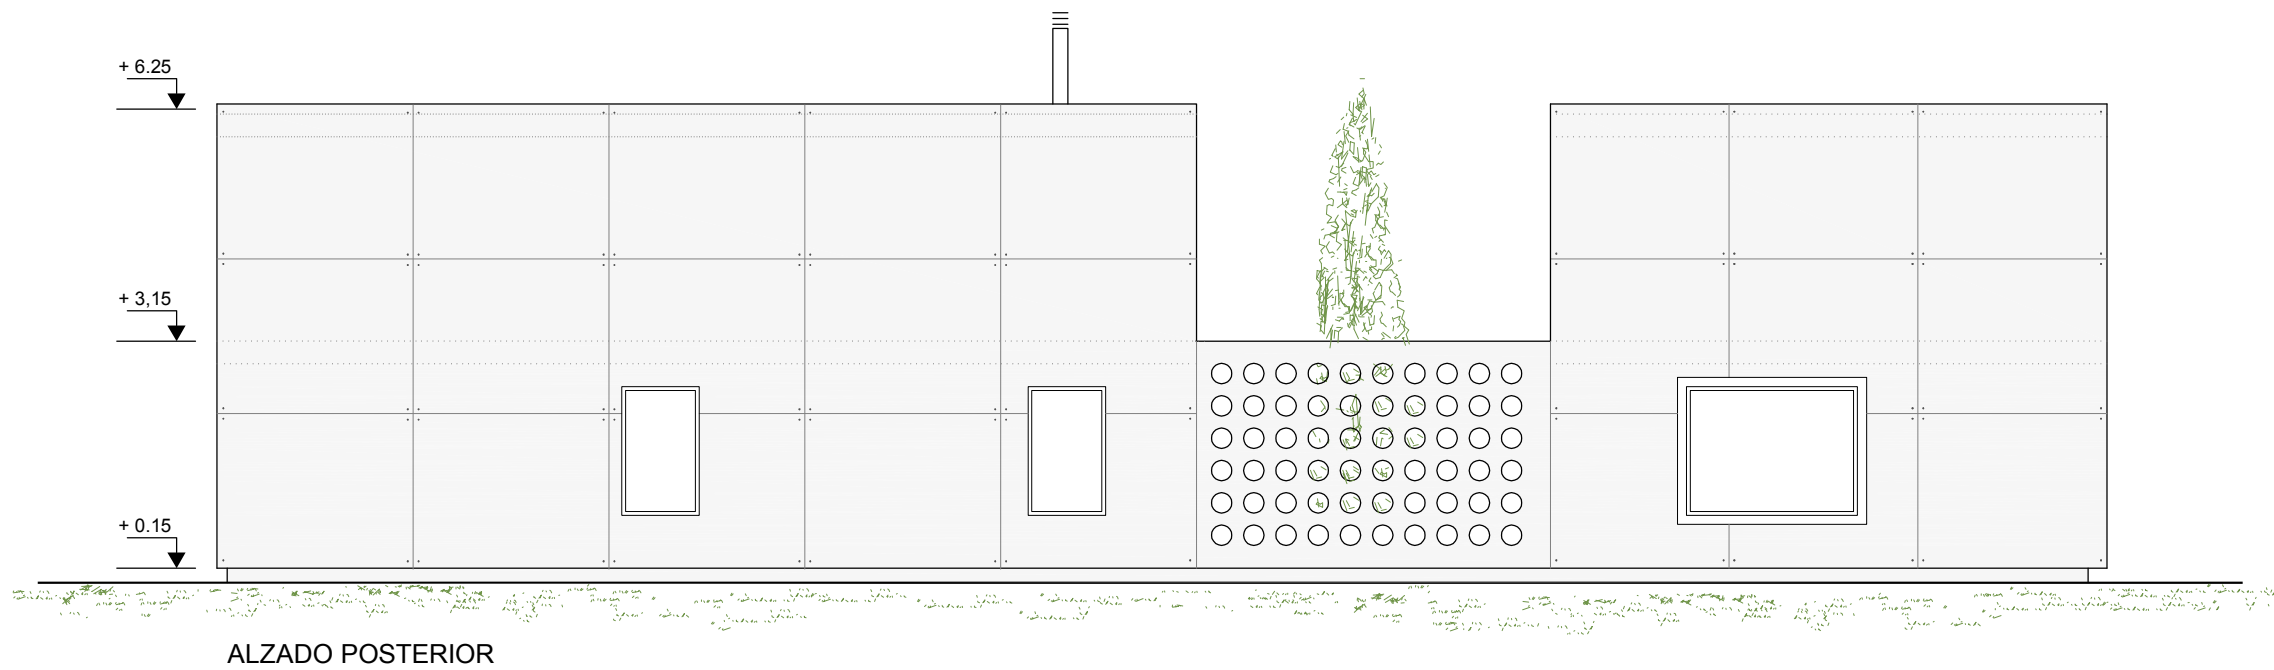


ALZADO POSTERIOR

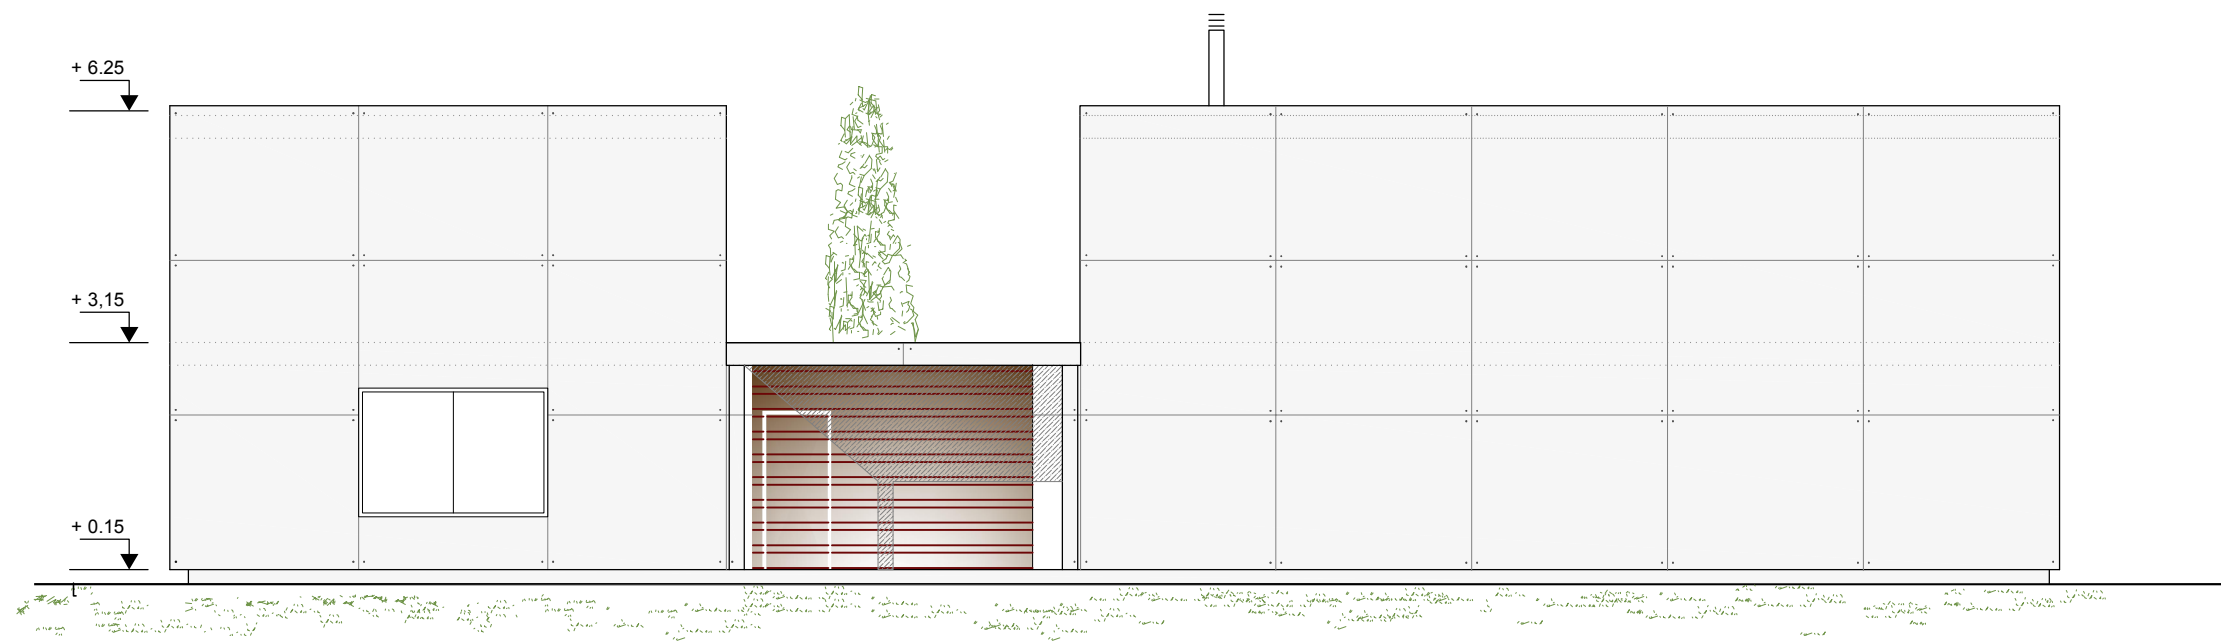


ALZADO PRINCIPAL

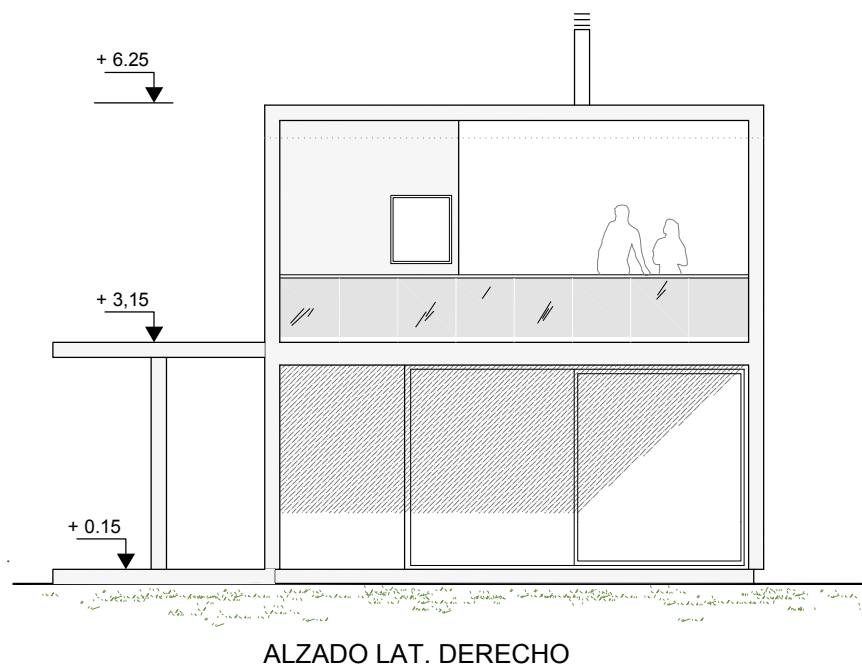

ALZADO LAT. DERECHO

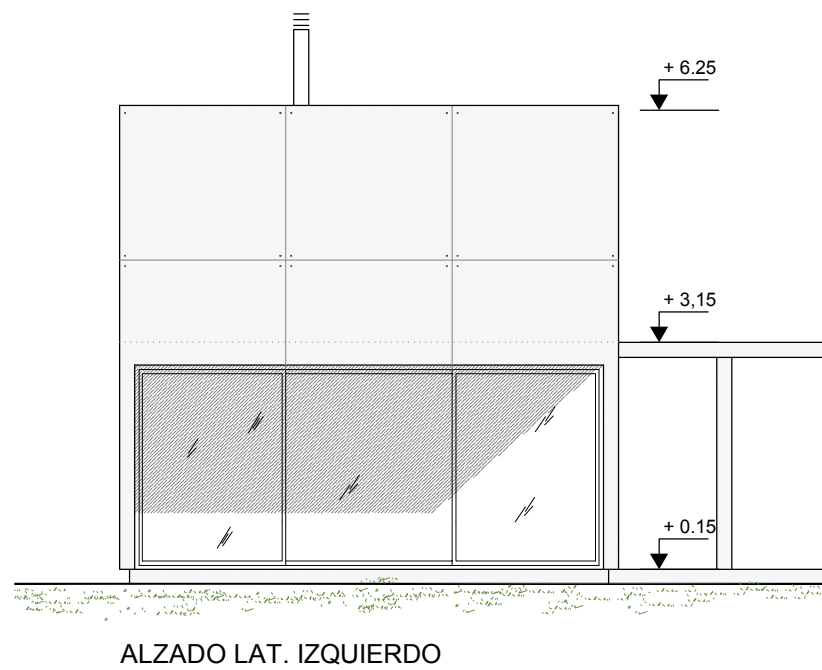

ALZADO LAT. IZQUIERDO

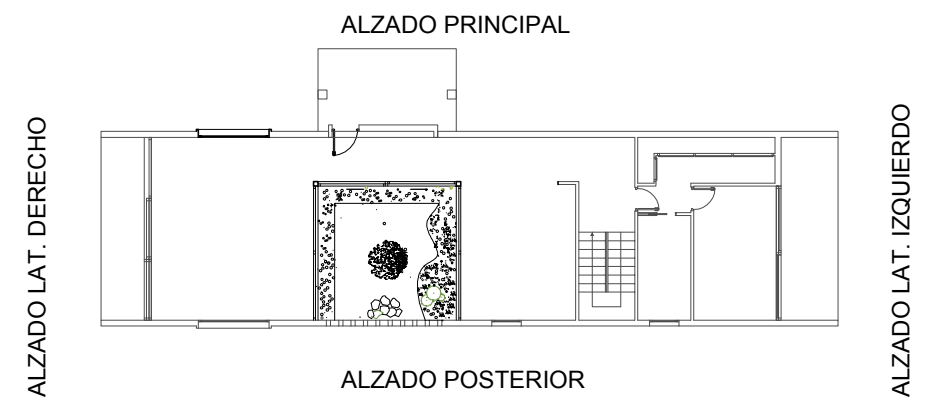

VIVIENDA UNIFAMILIAR (TIPO F - 4 DORMITORIOS)

PLANO


ESCALA

ARQUITECTO


ALZADOS

1/ 100

JAVIER DE LA CALZADA

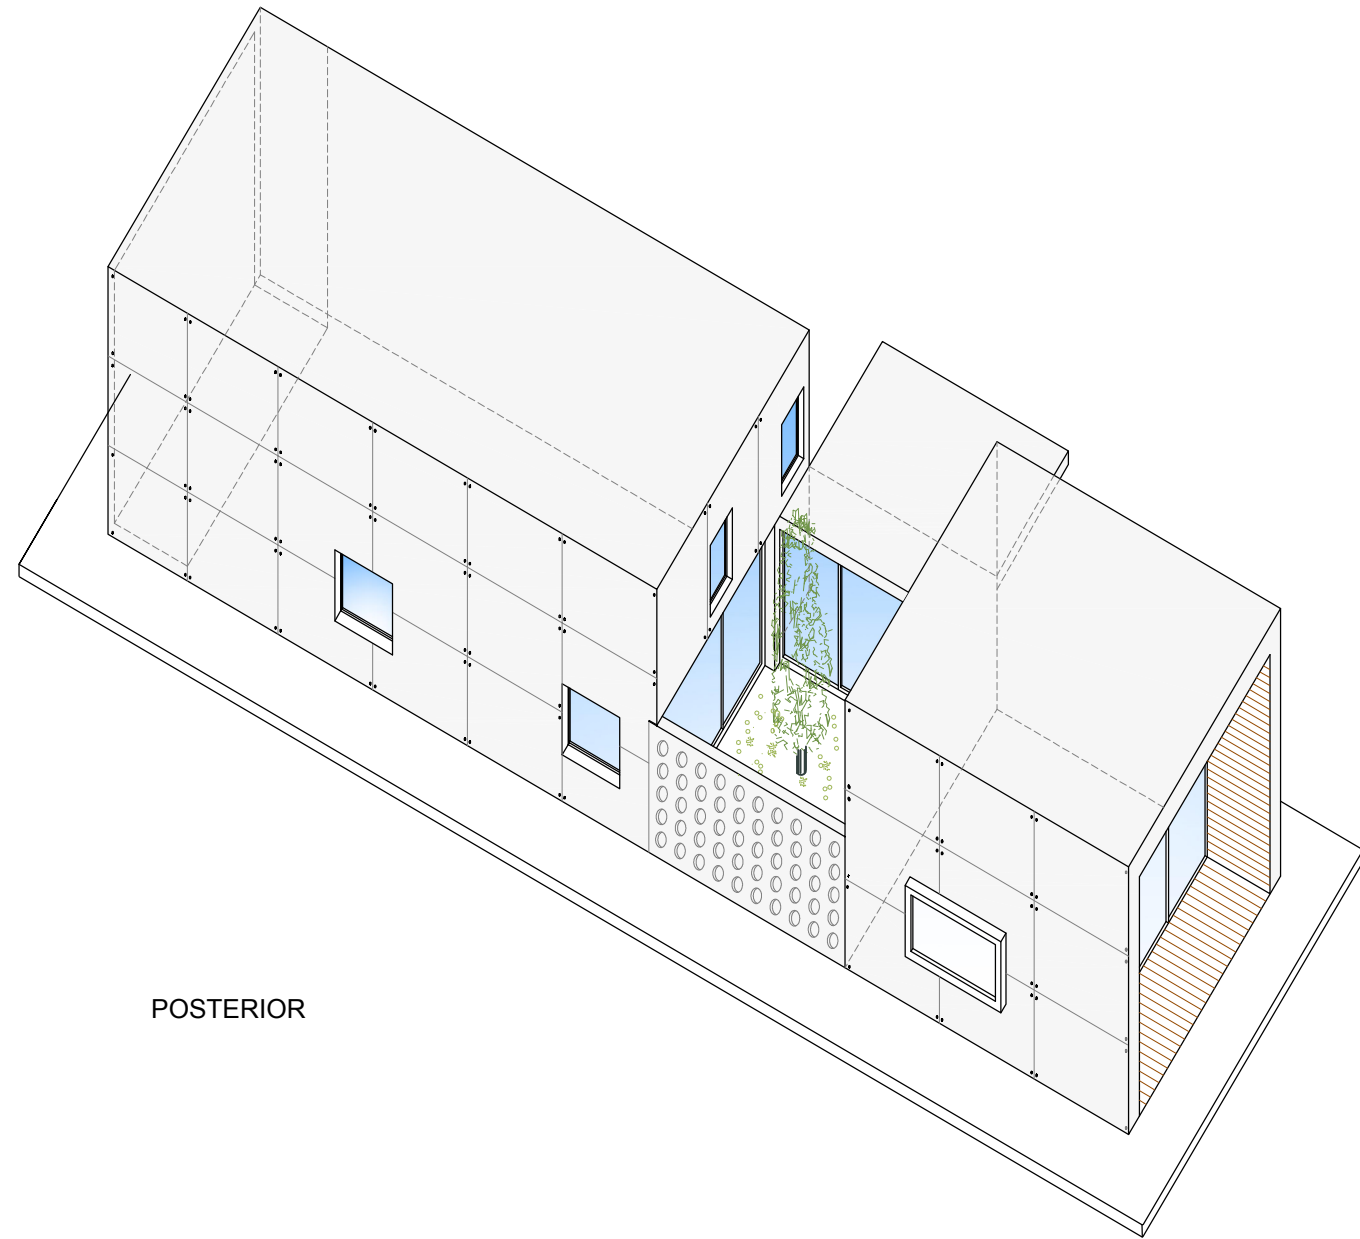

POSTERIOR

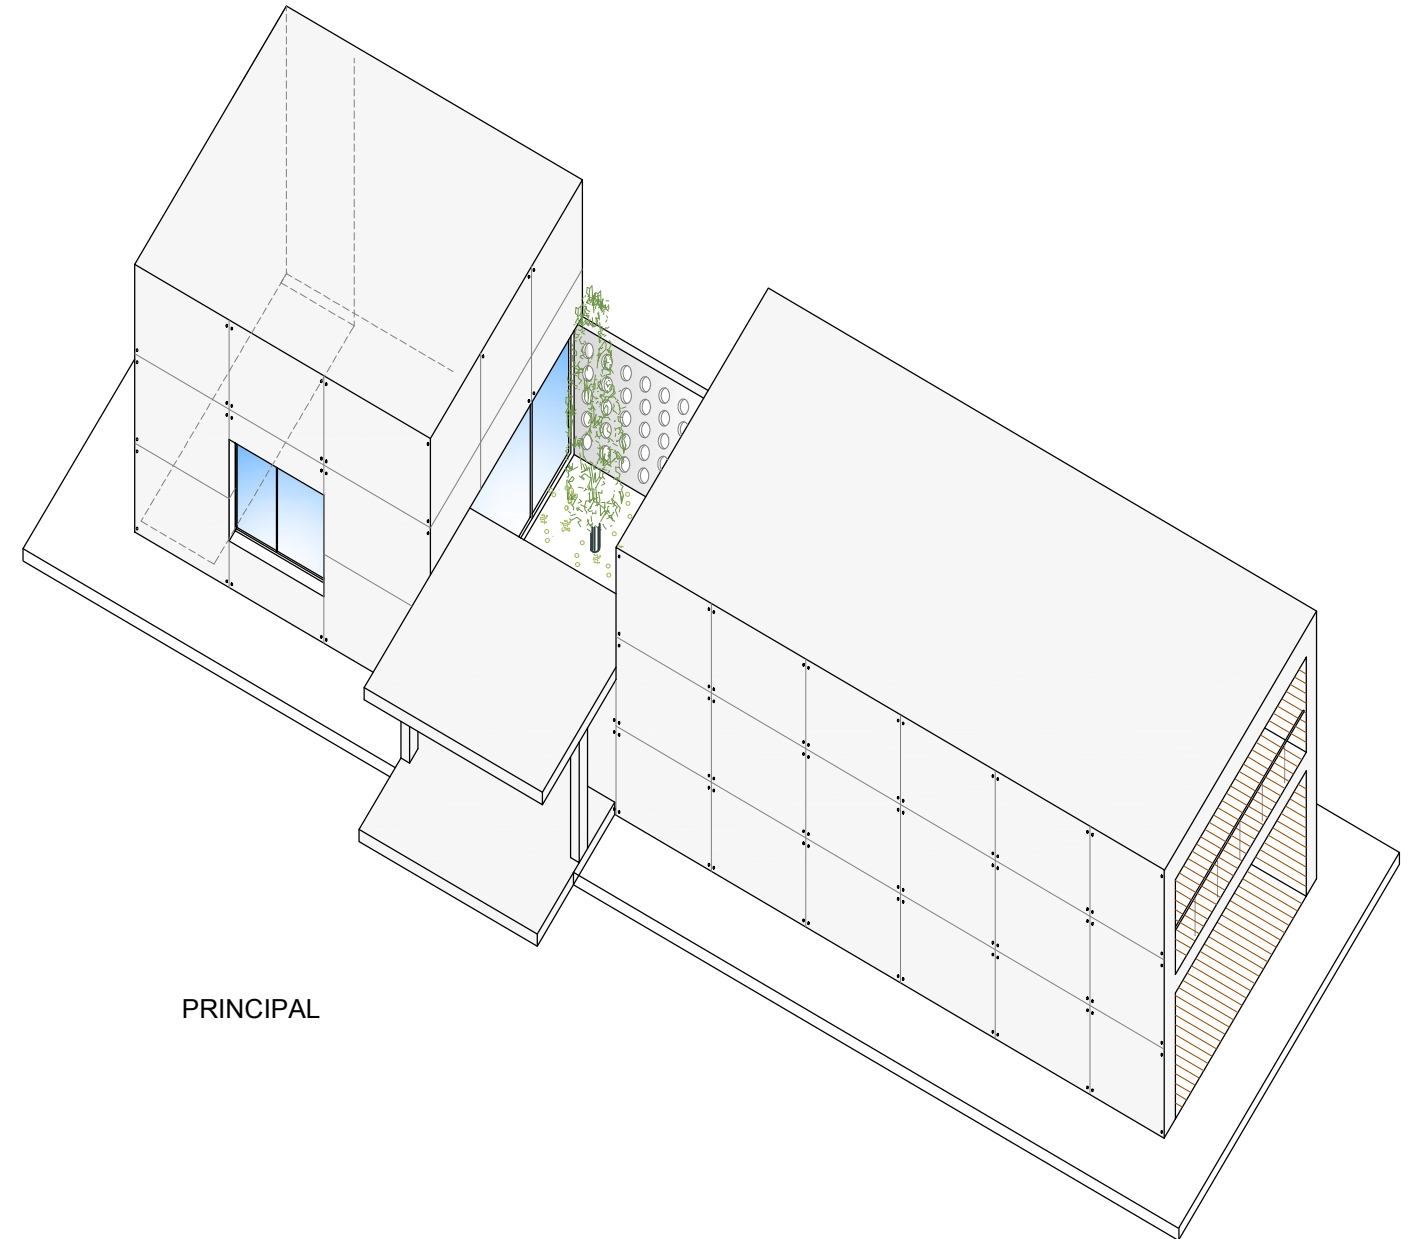

PRINCIPAL

VIVIENDA UNIFAMILIAR (TIPO F - 4 DORMITORIOS)

PLANO

ESCALA

ARQUITECTO

AXONOMETRICAS

1/ 100

JAVIER DE LA CALZADA